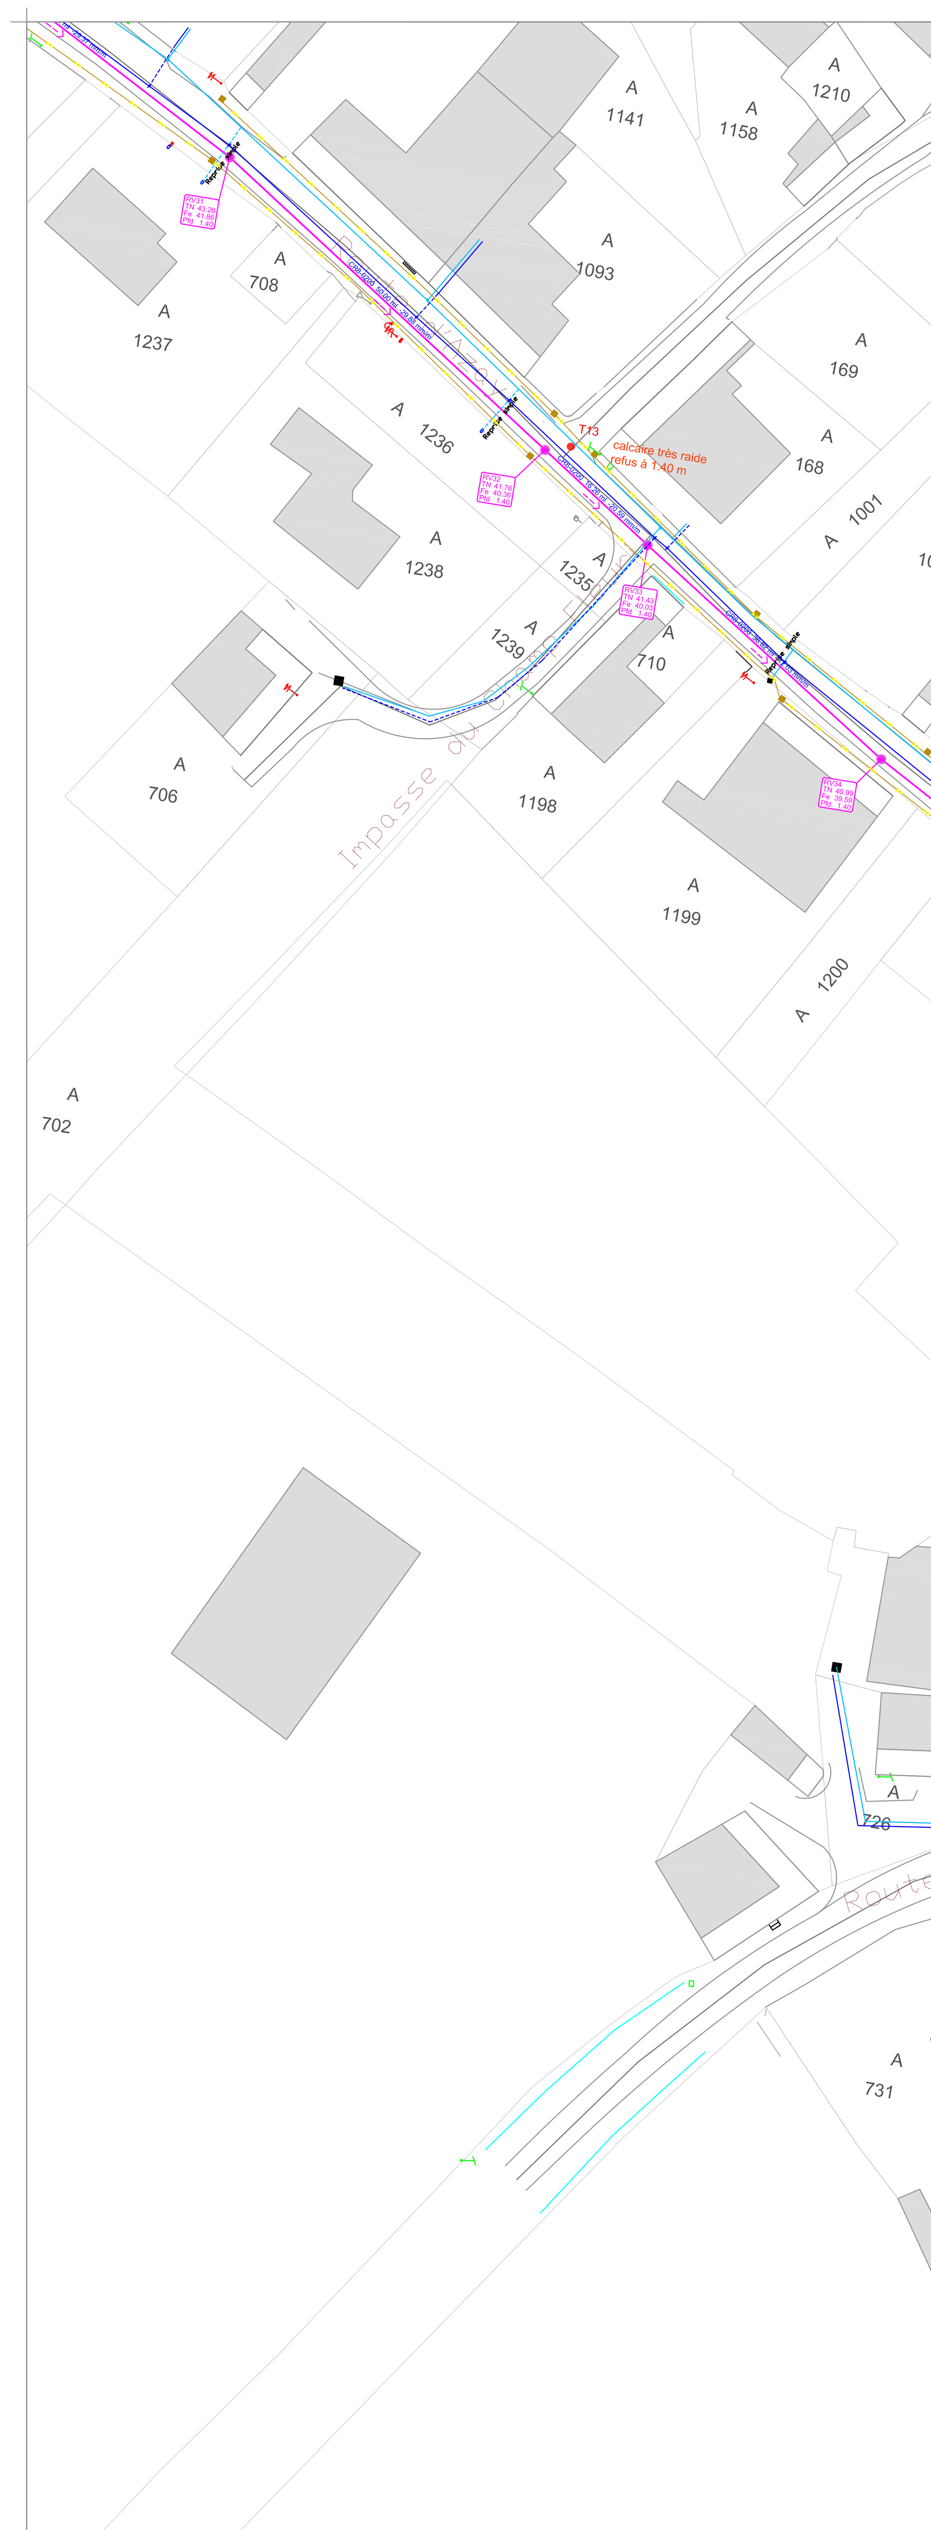

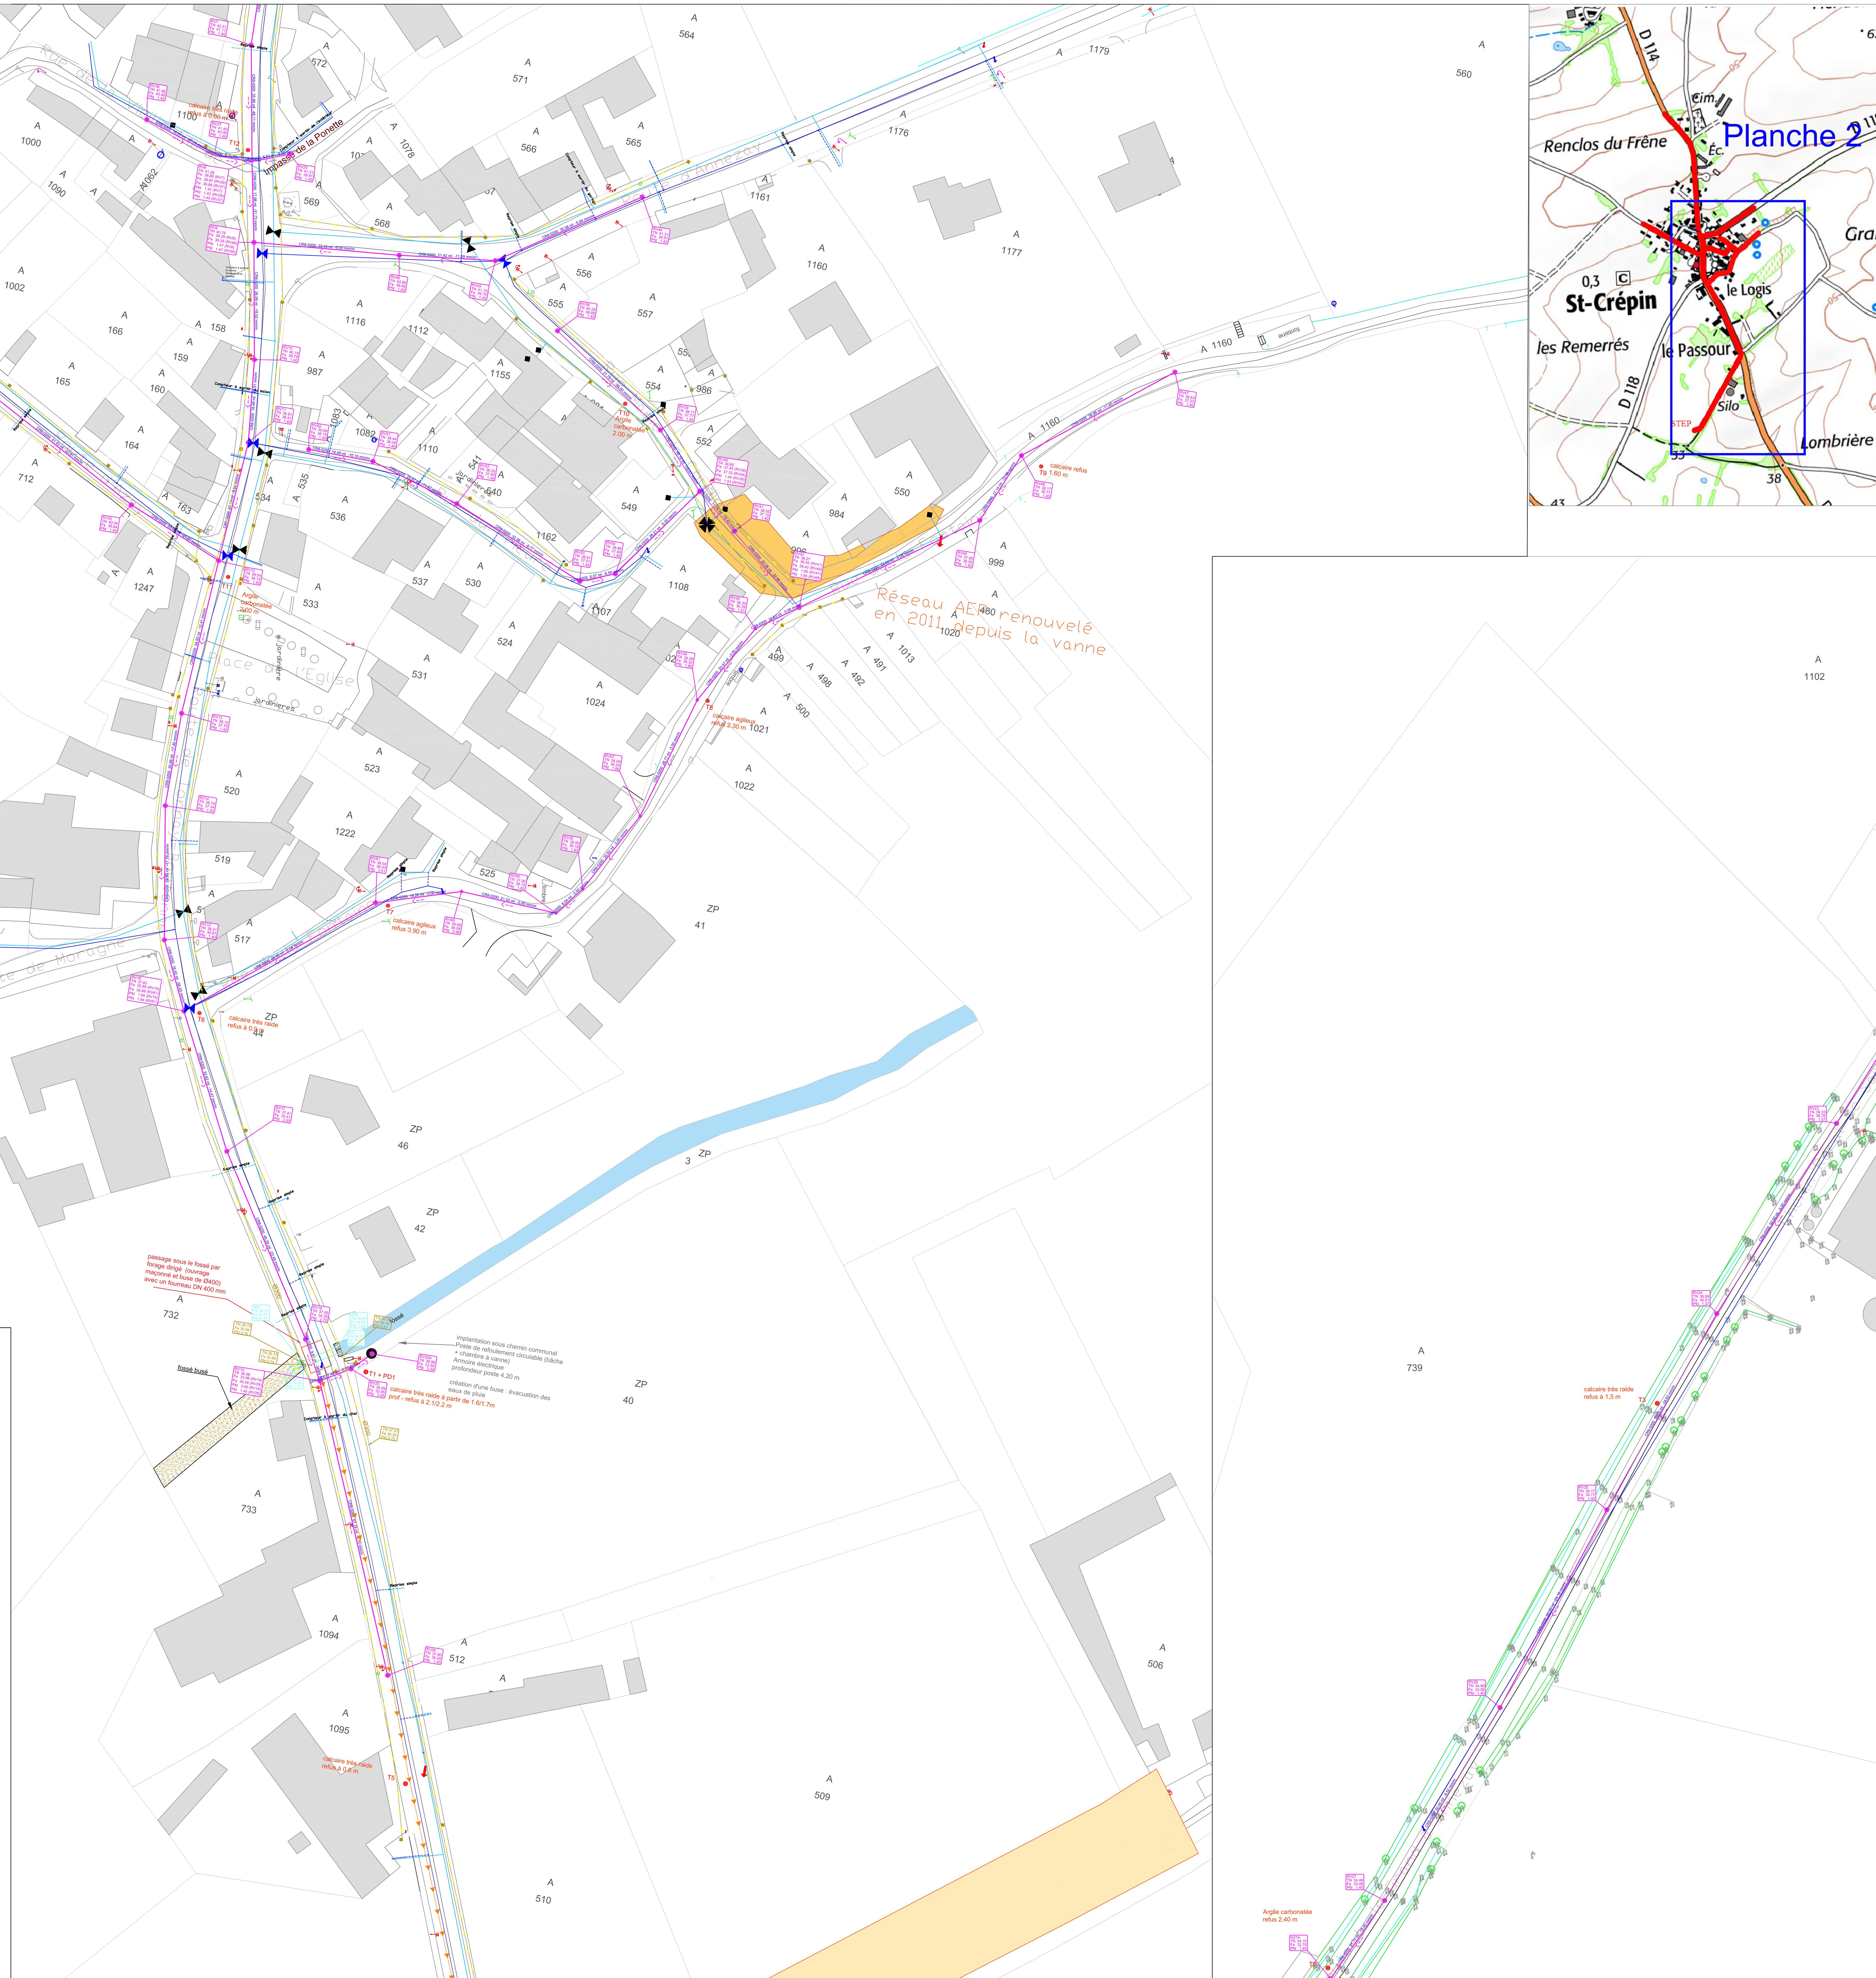

eau17
Votre service public de l'eau

Pôle Etudes et Travaux
131 Cours Genêt - CS 50517
17119 SAINTES CEDEX
Tél : 05.46.92.72.72 Fax : 05.46.92.39.04
email : secretariat@eau17.fr

Commune de SAINT CREPIN

Assainissement du bourg
Renouvellement du réseau AEP

PRO

PLAN DE MASSE n°2

N° d'Affaire :

Echelle : 1 / 250

Date	Indice de Révision	Format papier	Service/Auteur	Observation
Nov 2022	A	A0	BE Eau 17 - CIC	
Juillet 2022	B	A0	BE Eau 17 - KG	

Légende :

Réseau projeté :
- Réseau d'assainissement projeté
- Réseau refoulement projeté
- Poste de refoulement projeté
- Réseau d'eau potable projeté
- ventouse projetée
- vidange projetée
- vanne projetée

Réseau existant :
- Réseau d'eau potable
- ventouse existante
- vidange existante
- vanne existante

Réseau divers:
- réseau d'eaux pluviales
- réseau TELECOM
- réseau électrique basse tension